



# COMUNE DI SANTERAMO IN COLLE

## Servizio Attività Produttive

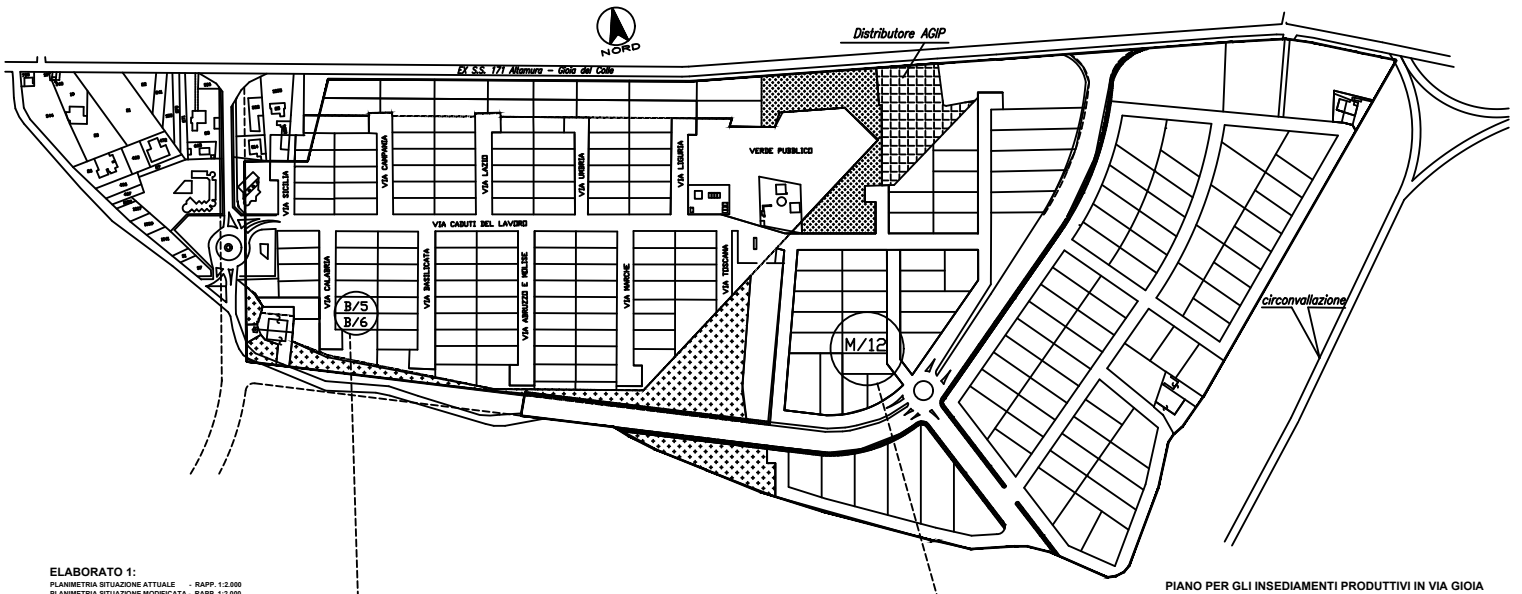


ELABORATO 1:  
 PLANIMETRIA SITUAZIONE ATTUALE - RAPP. 1:2.000  
 PLANIMETRIA SITUAZIONE MODIFICATA - RAPP. 1:2.000

PIANO PER GLI INSEDIAMENTI PRODUTTIVI IN VIA GIOIA

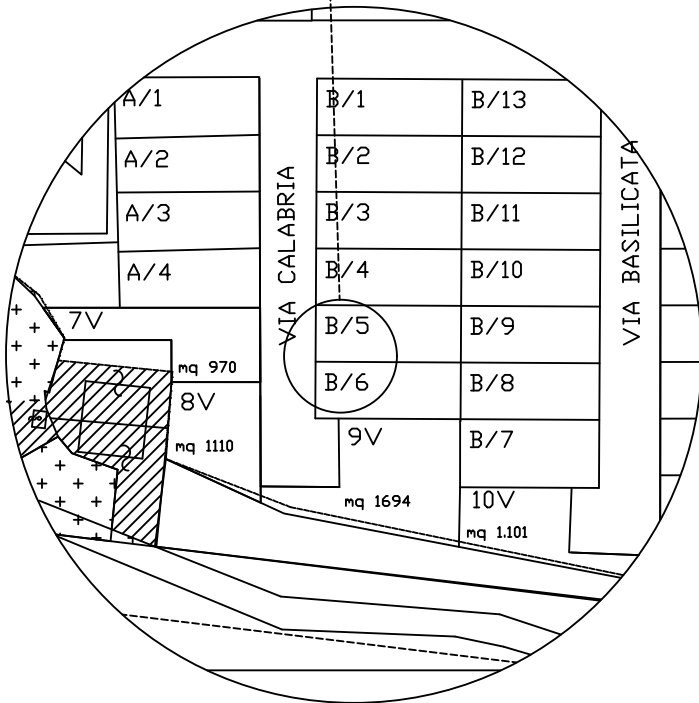

**P.I.P.: LOTTI B5 - B6**

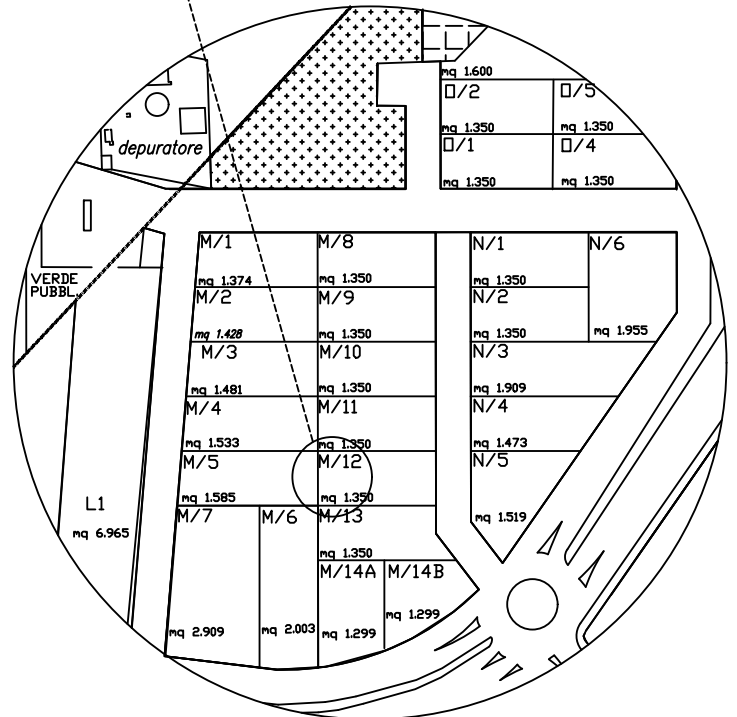

**P.I.P.: LOTTO M/12**