COMUNE DI SANTERAMO IN COLLE

(CITTA' METROPOLITANA DI BARI)

STUDIO DI PRE–FATTIBILITA'

SPOSTAMENTO PROVVISORIO DELL'AREA MERCATALE

COMMITTENTE: COMUNE DI SANTERAMO IN COLLE

PROGETTISTA: GEOM. Michele MAIULLARI

DATA Mar. 2023	TAVOLA: SOLUZIONE N. 1	
AGG.	IL PROGETTISTA	ELABORATO S1/4
SCALA 1:1000	VISTO IL R.U.P.	

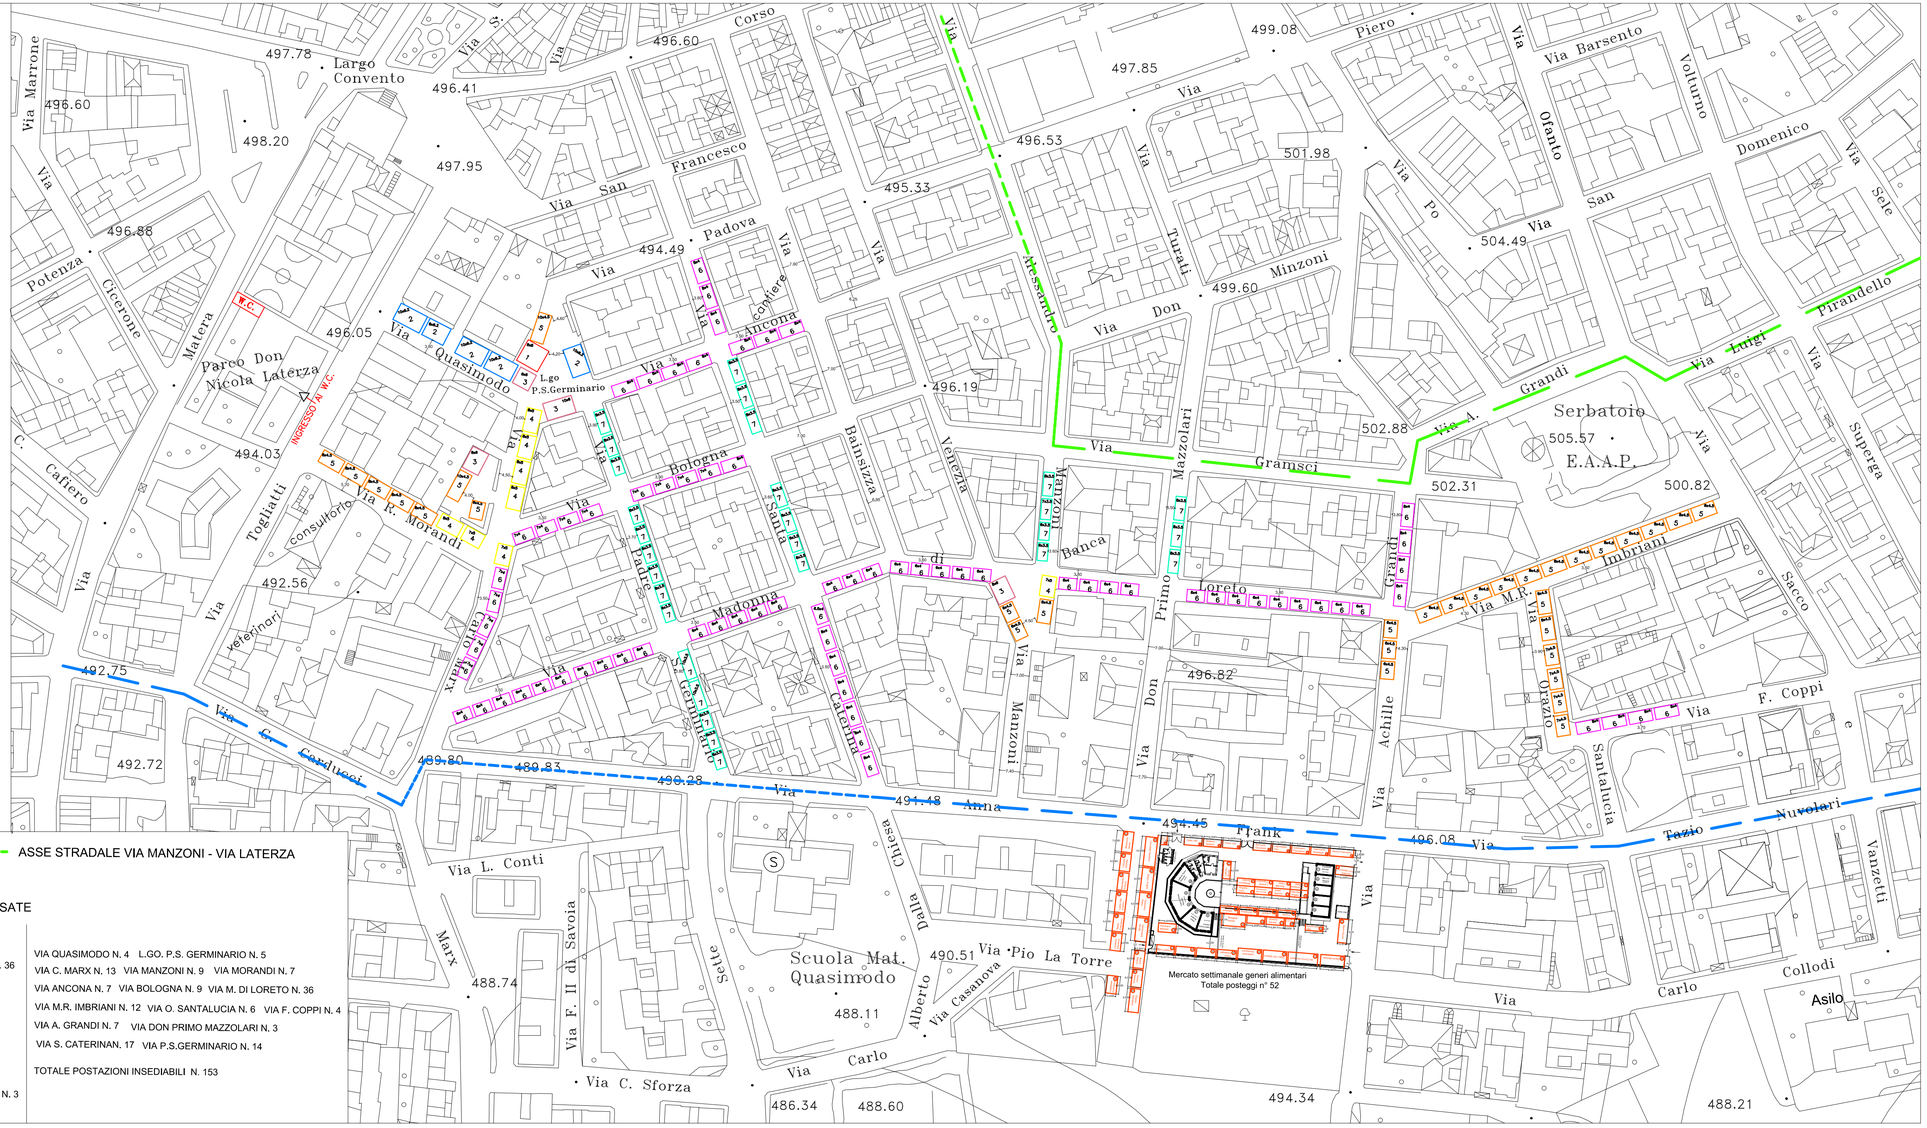

ASSE STRADALE VIA MATERA - VIA LATERZA

ASSE STRADALE VIA MANZONI - VIA LATERZA

W.C. UTILIZZAZIONE DI W.C. DEL PARCO DON NICOLA LATERZA

PROFONDITA' DEGLI STALLI E STRADE INTERESSATE

TIP. 1 MT. 8 — L.GO. P.S. GERMINARIO N. 1
TOT. 1

TIP. 2 MT. 6,2 — VIA QUASIMODO N. 4; L.GO. P.S. GERMINARIO N. 1
TOT. 5

TIP. 3 MT. 6 — L.GO. P.S. GERMINARIO N. 1; VIA C. MARX N. 1; VIA MANZONI N. 1; VIA QUASIMODO N. 1
TOT. 4

TIP. 4 MT. 5 — VIA MANZONI N. 1; VIA C. MARX N. 5; VIA MORANDI N. 2
TOT. 8

TIP. 5 MT. 4,5 — L.GO GERMINARIO N. 1; VIA C. MARX N. 2; VIA MANZONI N. 3; VIA A. GRANDI N. 3; VIA O. SANTALUCIA N. 6; VIA IMBRIANI N. 12; VIA MORANDI N. 5
TOT. 32

TIP. 6 MT. 4 — VIA S. CATERINA N. 10; VIA MADONNA DI LORETO N. 36; VIA C. MARX N. 5; VIA BOLOGNA N. 9; VIA ANCONA N. 7; VIA F. COPPI N. 4; VIA A. GRANDI N. 4
TOT. 75

TIP. 7 MT. 3,5 — VIA P.S. GERMINARIO N. 14; VIA S. CATERINA N. 7; VIA MANZONI N. 4; VIA DON PRIMO MAZZOLARI N. 3
TOT. 28

VIA QUASIMODO N. 4 L.GO. P.S. GERMINARIO N. 5
VIA C. MARX N. 13 VIA MANZONI N. 9 VIA MORANDI N. 7
VIA ANCONA N. 7 VIA BOLOGNA N. 9 VIA M. DI LORETO N. 36
VIA M.R. IMBRIANI N. 12 VIA O. SANTALUCIA N. 6 VIA F. COPPI N. 4
VIA A. GRANDI N. 7 VIA DON PRIMO MAZZOLARI N. 3
VIA S. CATERINAN. 17 VIA P.S.GERMINARIO N. 14

TOTALE POSTAZIONI INSEDIABILI N. 153