COMUNE DI SANTERAMO IN COLLE

(CITTA' METROPOLITANA DI BARI)

STUDIO DI PRE–FATTIBILITA'

SPOSTAMENTO PROVVISORIO DELL'AREA MERCATALE

COMMITTENTE: COMUNE DI SANTERAMO IN COLLE

PROGETTISTA: GEOM. Michele MAIULLARI

DATA Mar. 2023	TAVOLA: SOLUZIONE N. 1	
AGG. Apr. 2023 26 Apr.2023 28 Apr.2023	IL PROGETTISTA	ELABORATO S1/4/V bis
SCALA 1:1000	VISTO IL R.U.P.	

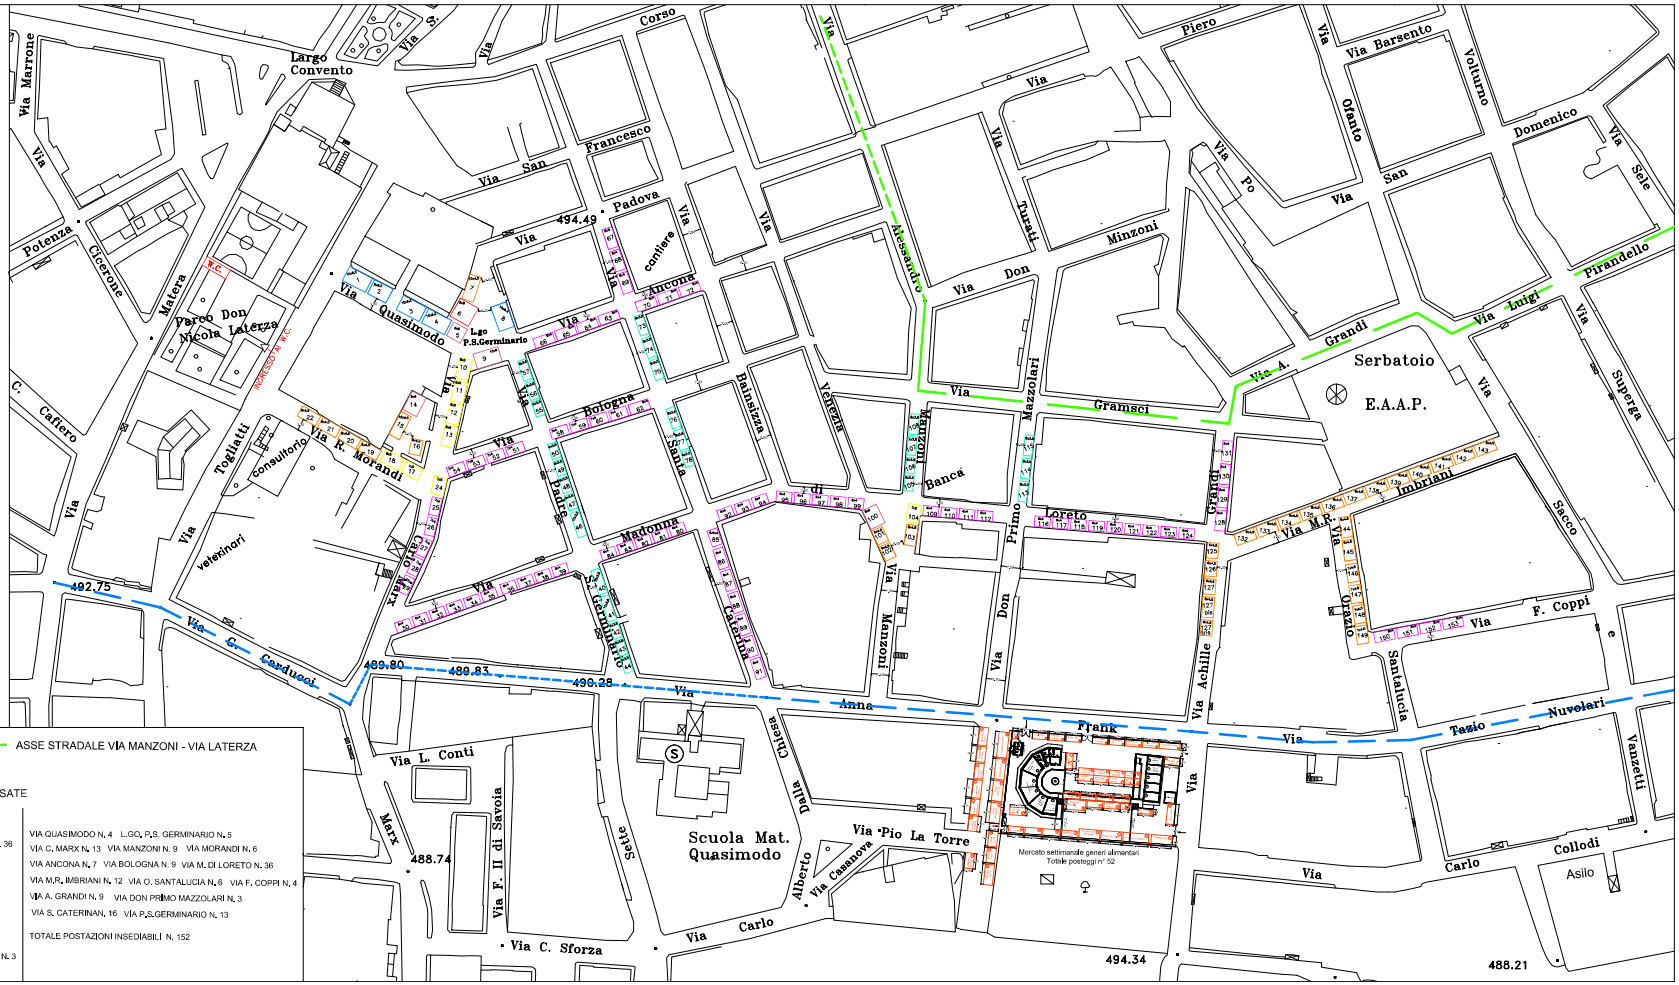

ASSE STRADALE VIA MATERA - VIA LATERZA

ASSE STRADALE VIA MANZONI - VIA LATERZA

W.C. UTILIZZAZIONE DI W.C. DEL PARCO DON NICOLA LATERZA

PROFONDITA' DEGLI STALLI E STRADE INTERESSATE

TIP. 1 MT. 6 — L.GO. P.S. GERMINARIO N. 1
TOT. 1

TIP. 2 MT. 6,2 — VIA QUASIMODO N. 4, L.GO. P.S. GERMINARIO N. 1
TOT. 5

TIP. 3 MT. 6 — L.GO. P.S. GERMINARIO N. 1, VIA C. MARX N. 1, VIA MANZONI N. 1, VIA QUASIMODO N. 1
TOT. 4

TIP. 4 MT. 5 — VIA MANZONI N. 1, VIA C. MARX N. 5, VIA MORANDI N. 2
TOT. 8

TIP. 5 MT. 4,5 — L.GO GERMINARIO N. 1, VIA C. MARX N. 2, VIA MANZONI N. 3, VIA A. GRANDI N. 5, VIA O. SANTALUCIA N. 6, VIA IMBRIANI N. 12, VIA MORANDI N. 4
TOT. 33

TIP. 6 MT. 4 — VIA S. CATERINA N. 10, VIA MADONNA DI LORETO N. 36, VIA C. MARX N. 5, VIA BOLOGNA N. 9, VIA ANCONA N. 7, VIA F. COPPI N. 4, VIA A. GRANDI N. 4
TOT. 75

TIP. 7 MT. 3,5 — VIA P.S. GERMINARIO N. 13, VIA S. CATERINA N. 6, VIA MANZONI N. 4, VIA DON PRIMO MAZZOLARI N. 3
TOT. 26

VIA QUASIMODO N. 4, L.GO. P.S. GERMINARIO N. 5, VIA C. MARX N. 13, VIA MANZONI N. 9, VIA MORANDI N. 6, VIA ANCONA N. 7, VIA BOLOGNA N. 9, VIA M. DI LORETO N. 36, VIA M.R. IMBRIANI N. 12, VIA O. SANTALUCIA N. 6, VIA F. COPPI N. 4, VIA A. GRANDI N. 9, VIA DON PRIMO MAZZOLARI N. 3, VIA S. CATERINAN. 16, VIA P.S.GERMINARIO N. 13

TOTALE POSTAZIONI INSEDIABILI N. 152